


千葉ポートパーク管理平面図

	低木類刈込
	芝刈
	除草
	バラ管理

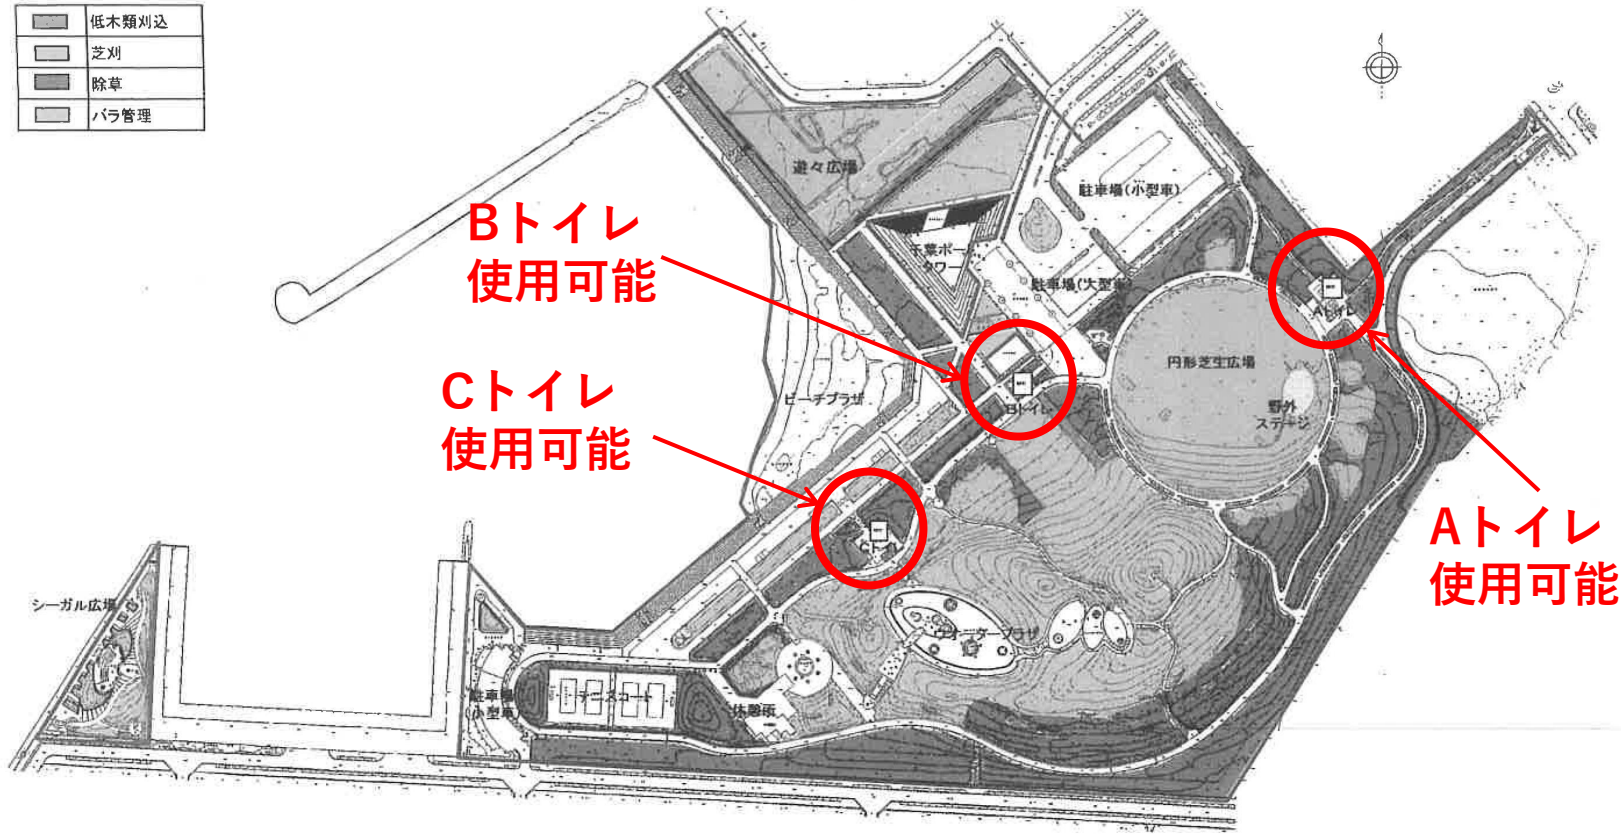

Bトイレ
使用可能

Cトイレ
使用可能

Aトイレ
使用可能

1:1,500